




GRONDPLAN GELIJKVLOERS (type J)

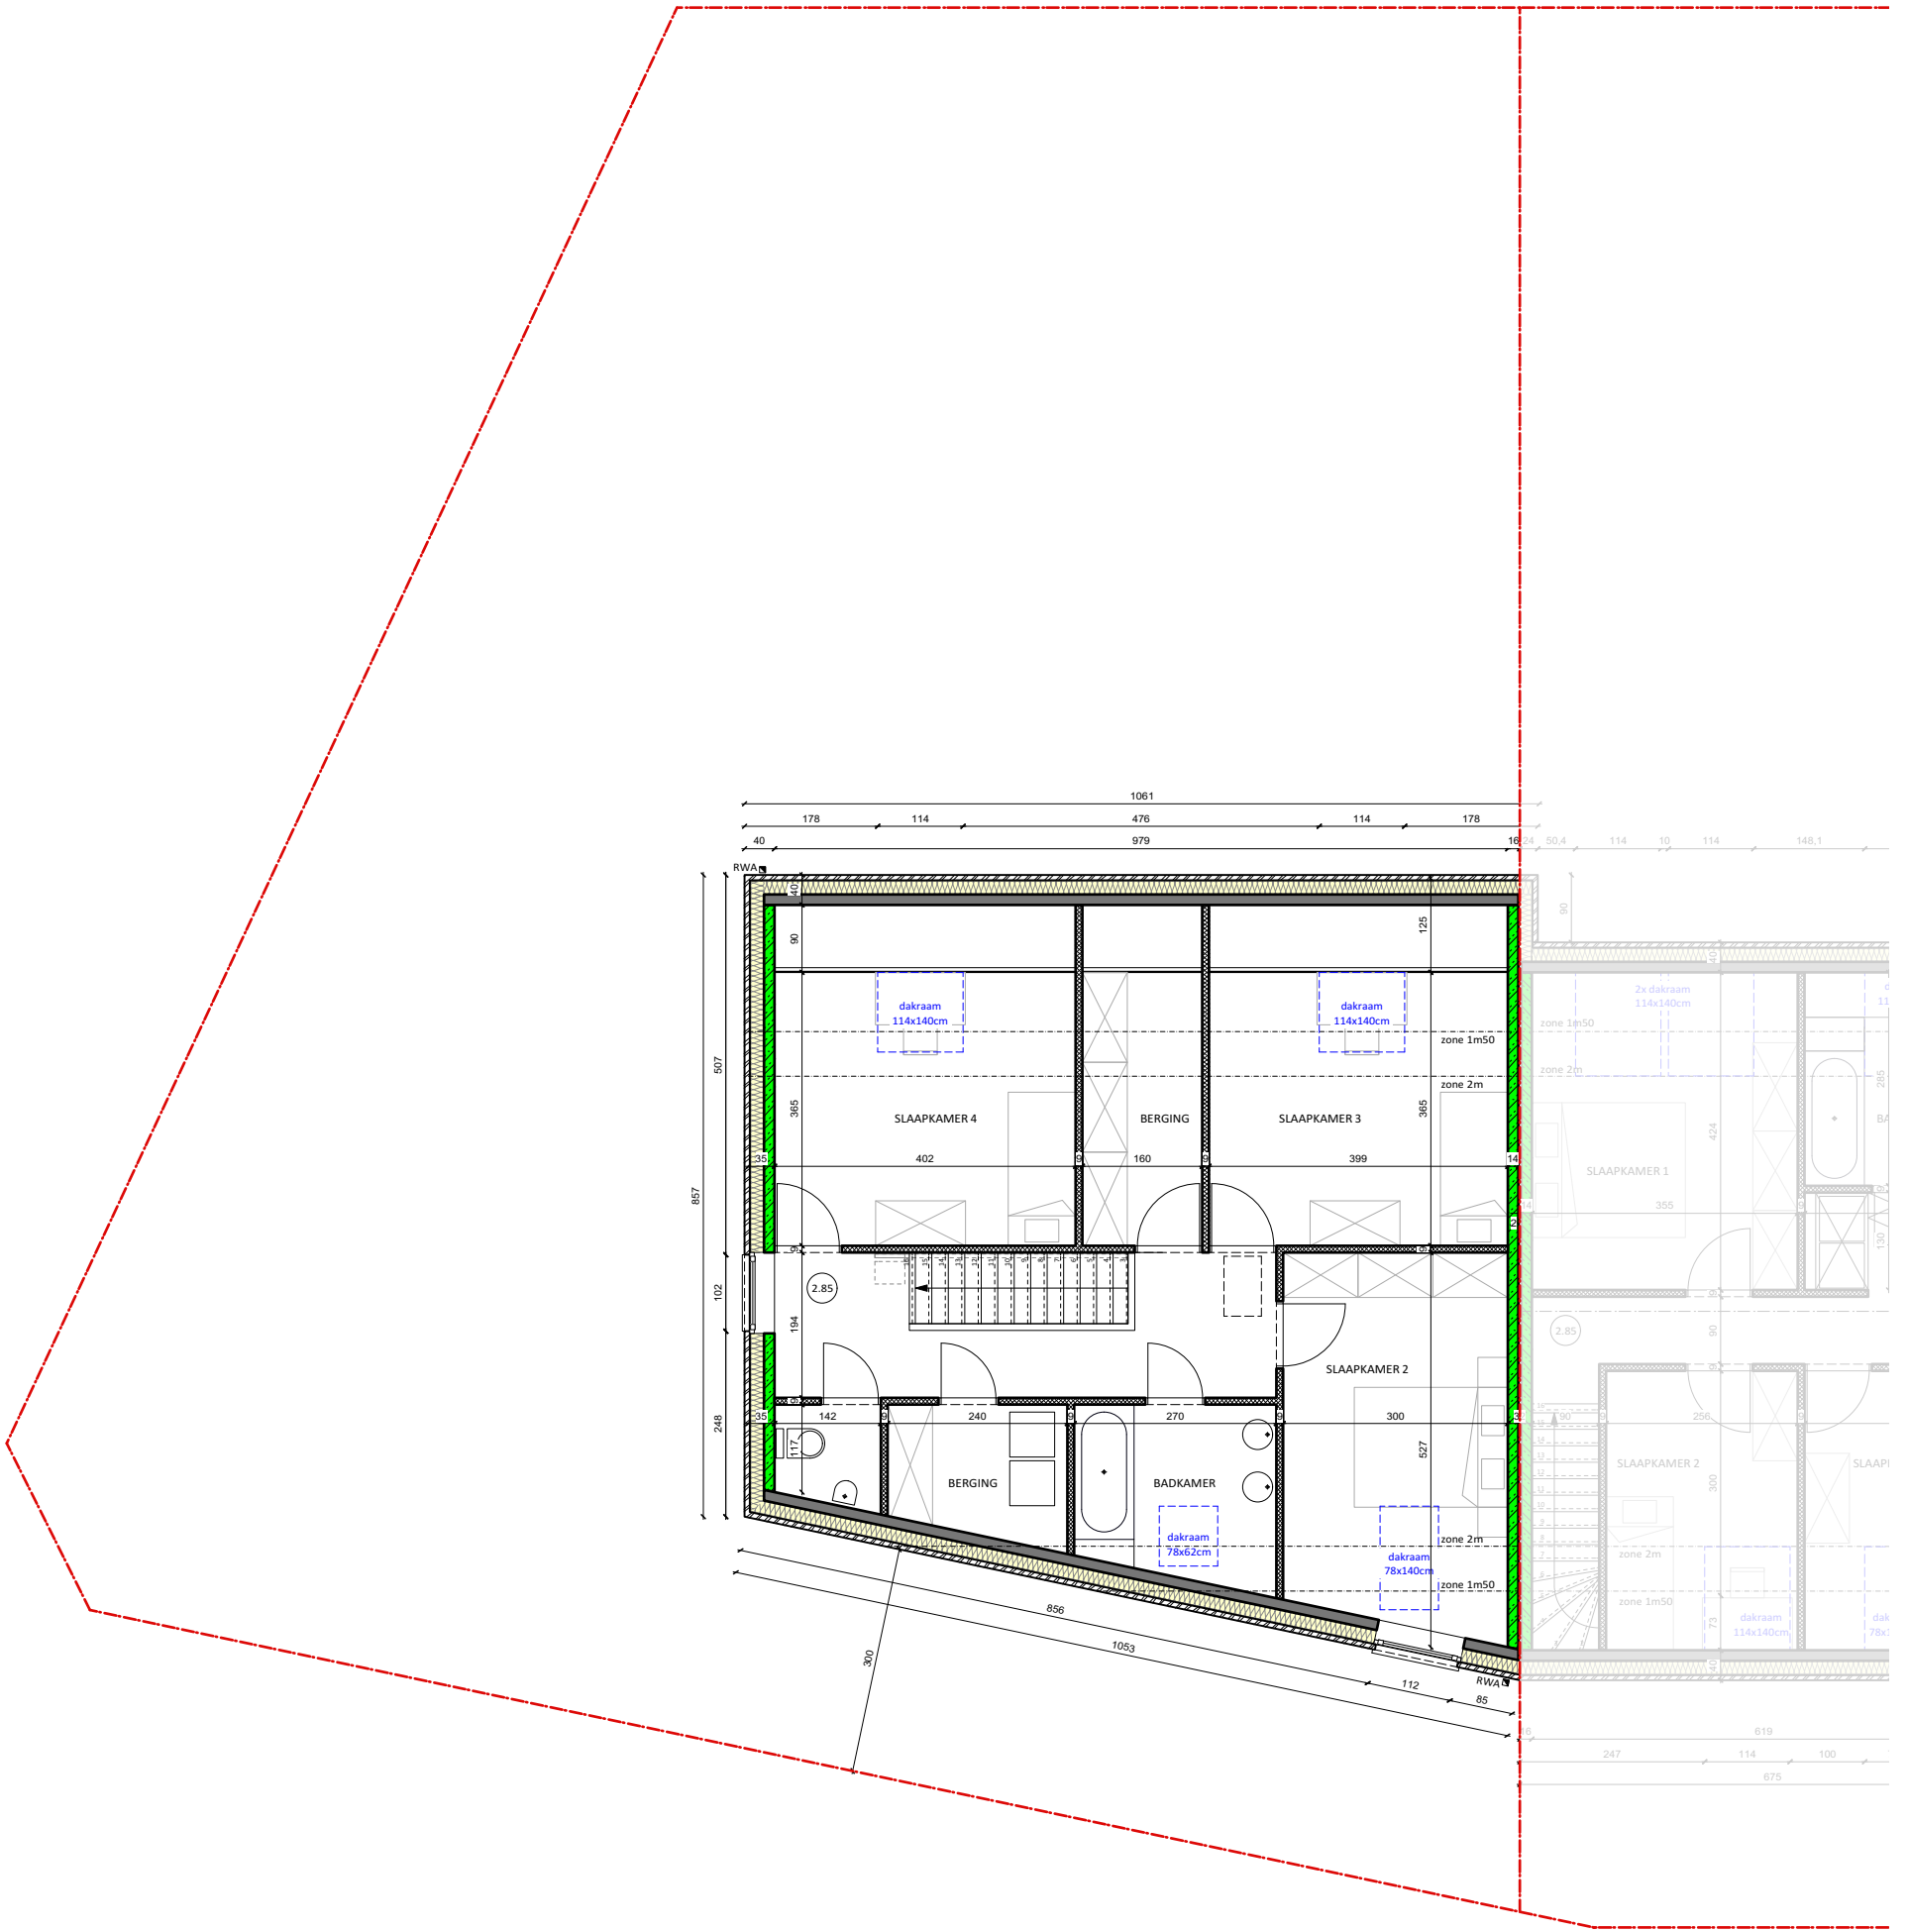


GRONDPLAN VERDIEPING (type J)

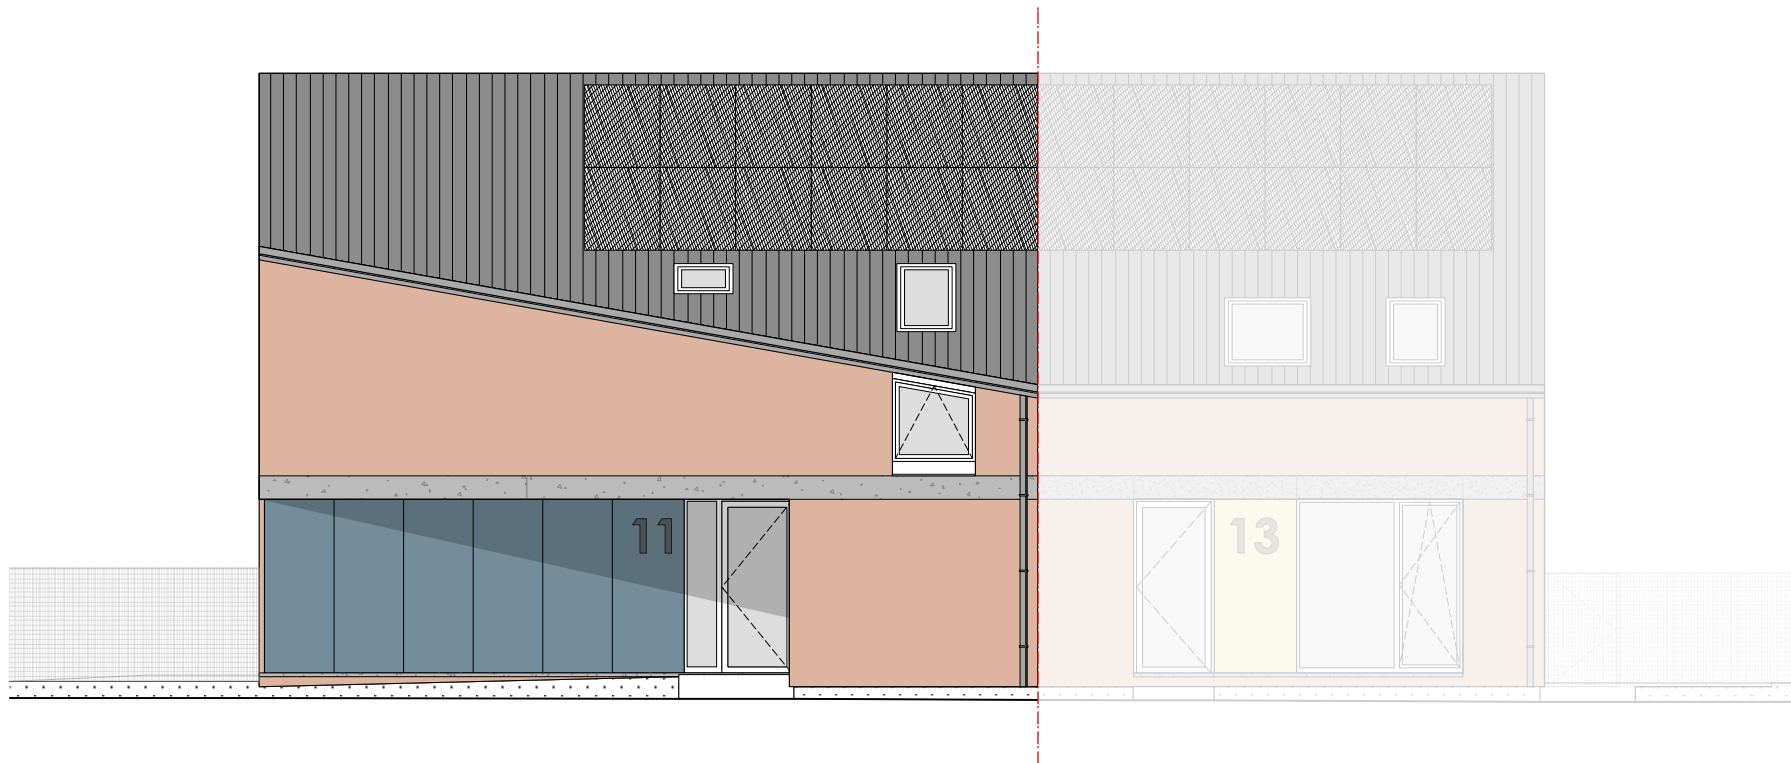

VOORGEVEL (type J)

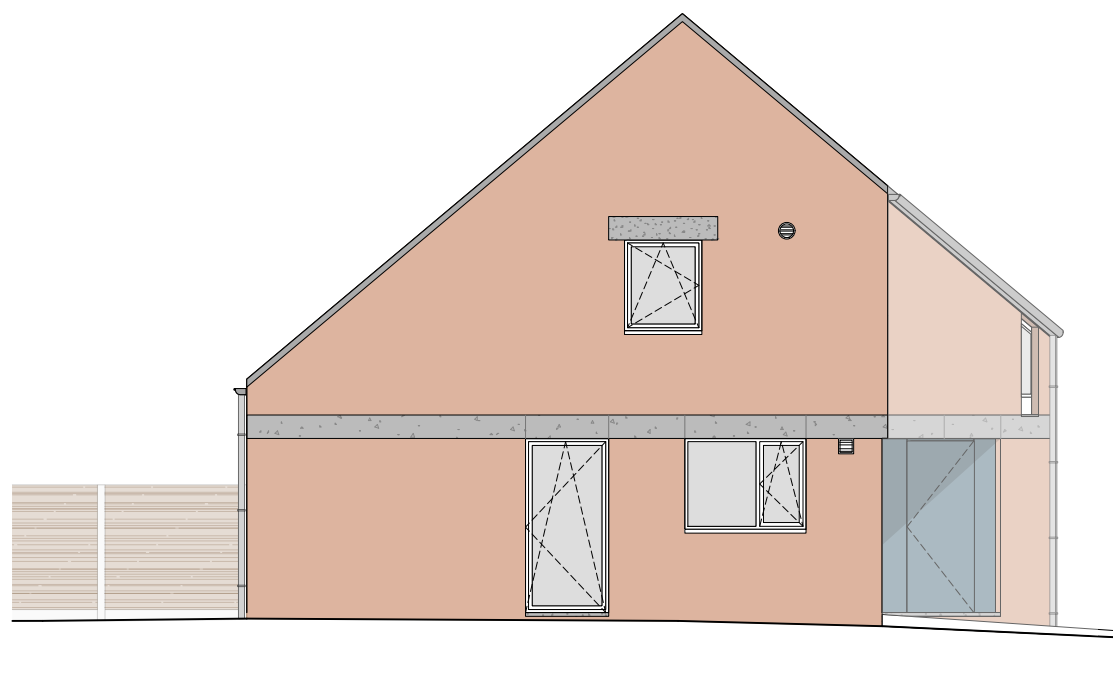

LINKER-ZIJGEVEL (type J)

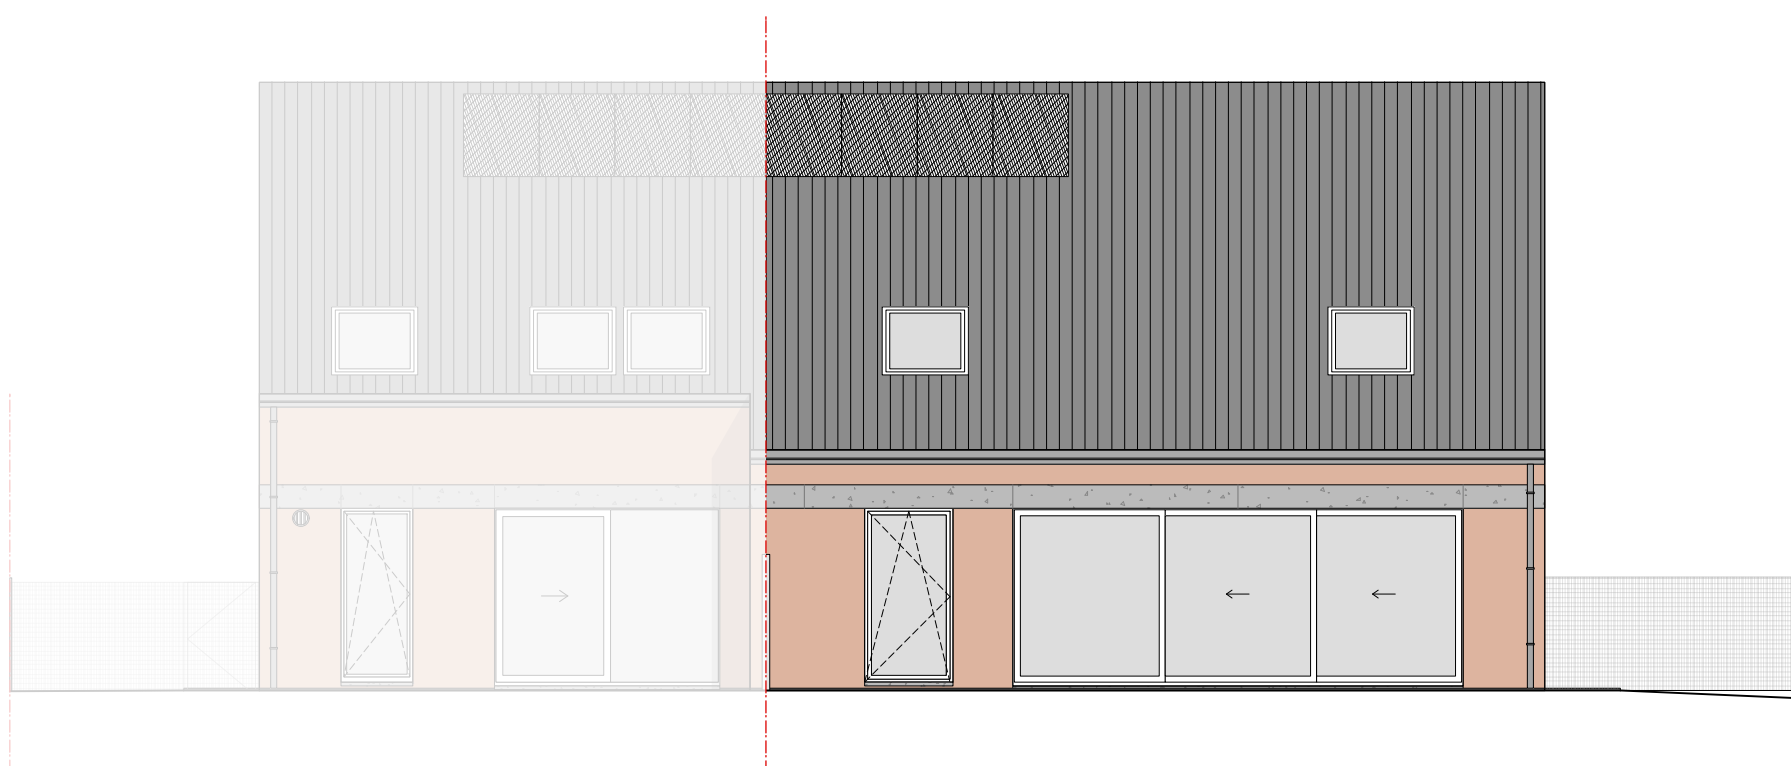

ACHTERGEVEL (type J)